


SAS au capital de 800 000 euros  
RCS NANTES B 389 619 388 (93 B 35)  
255 rue de la Renaudière 44 300 NANTES  
TEL : 02 40 49 21 22  
FAX : 02 40 49 01 21

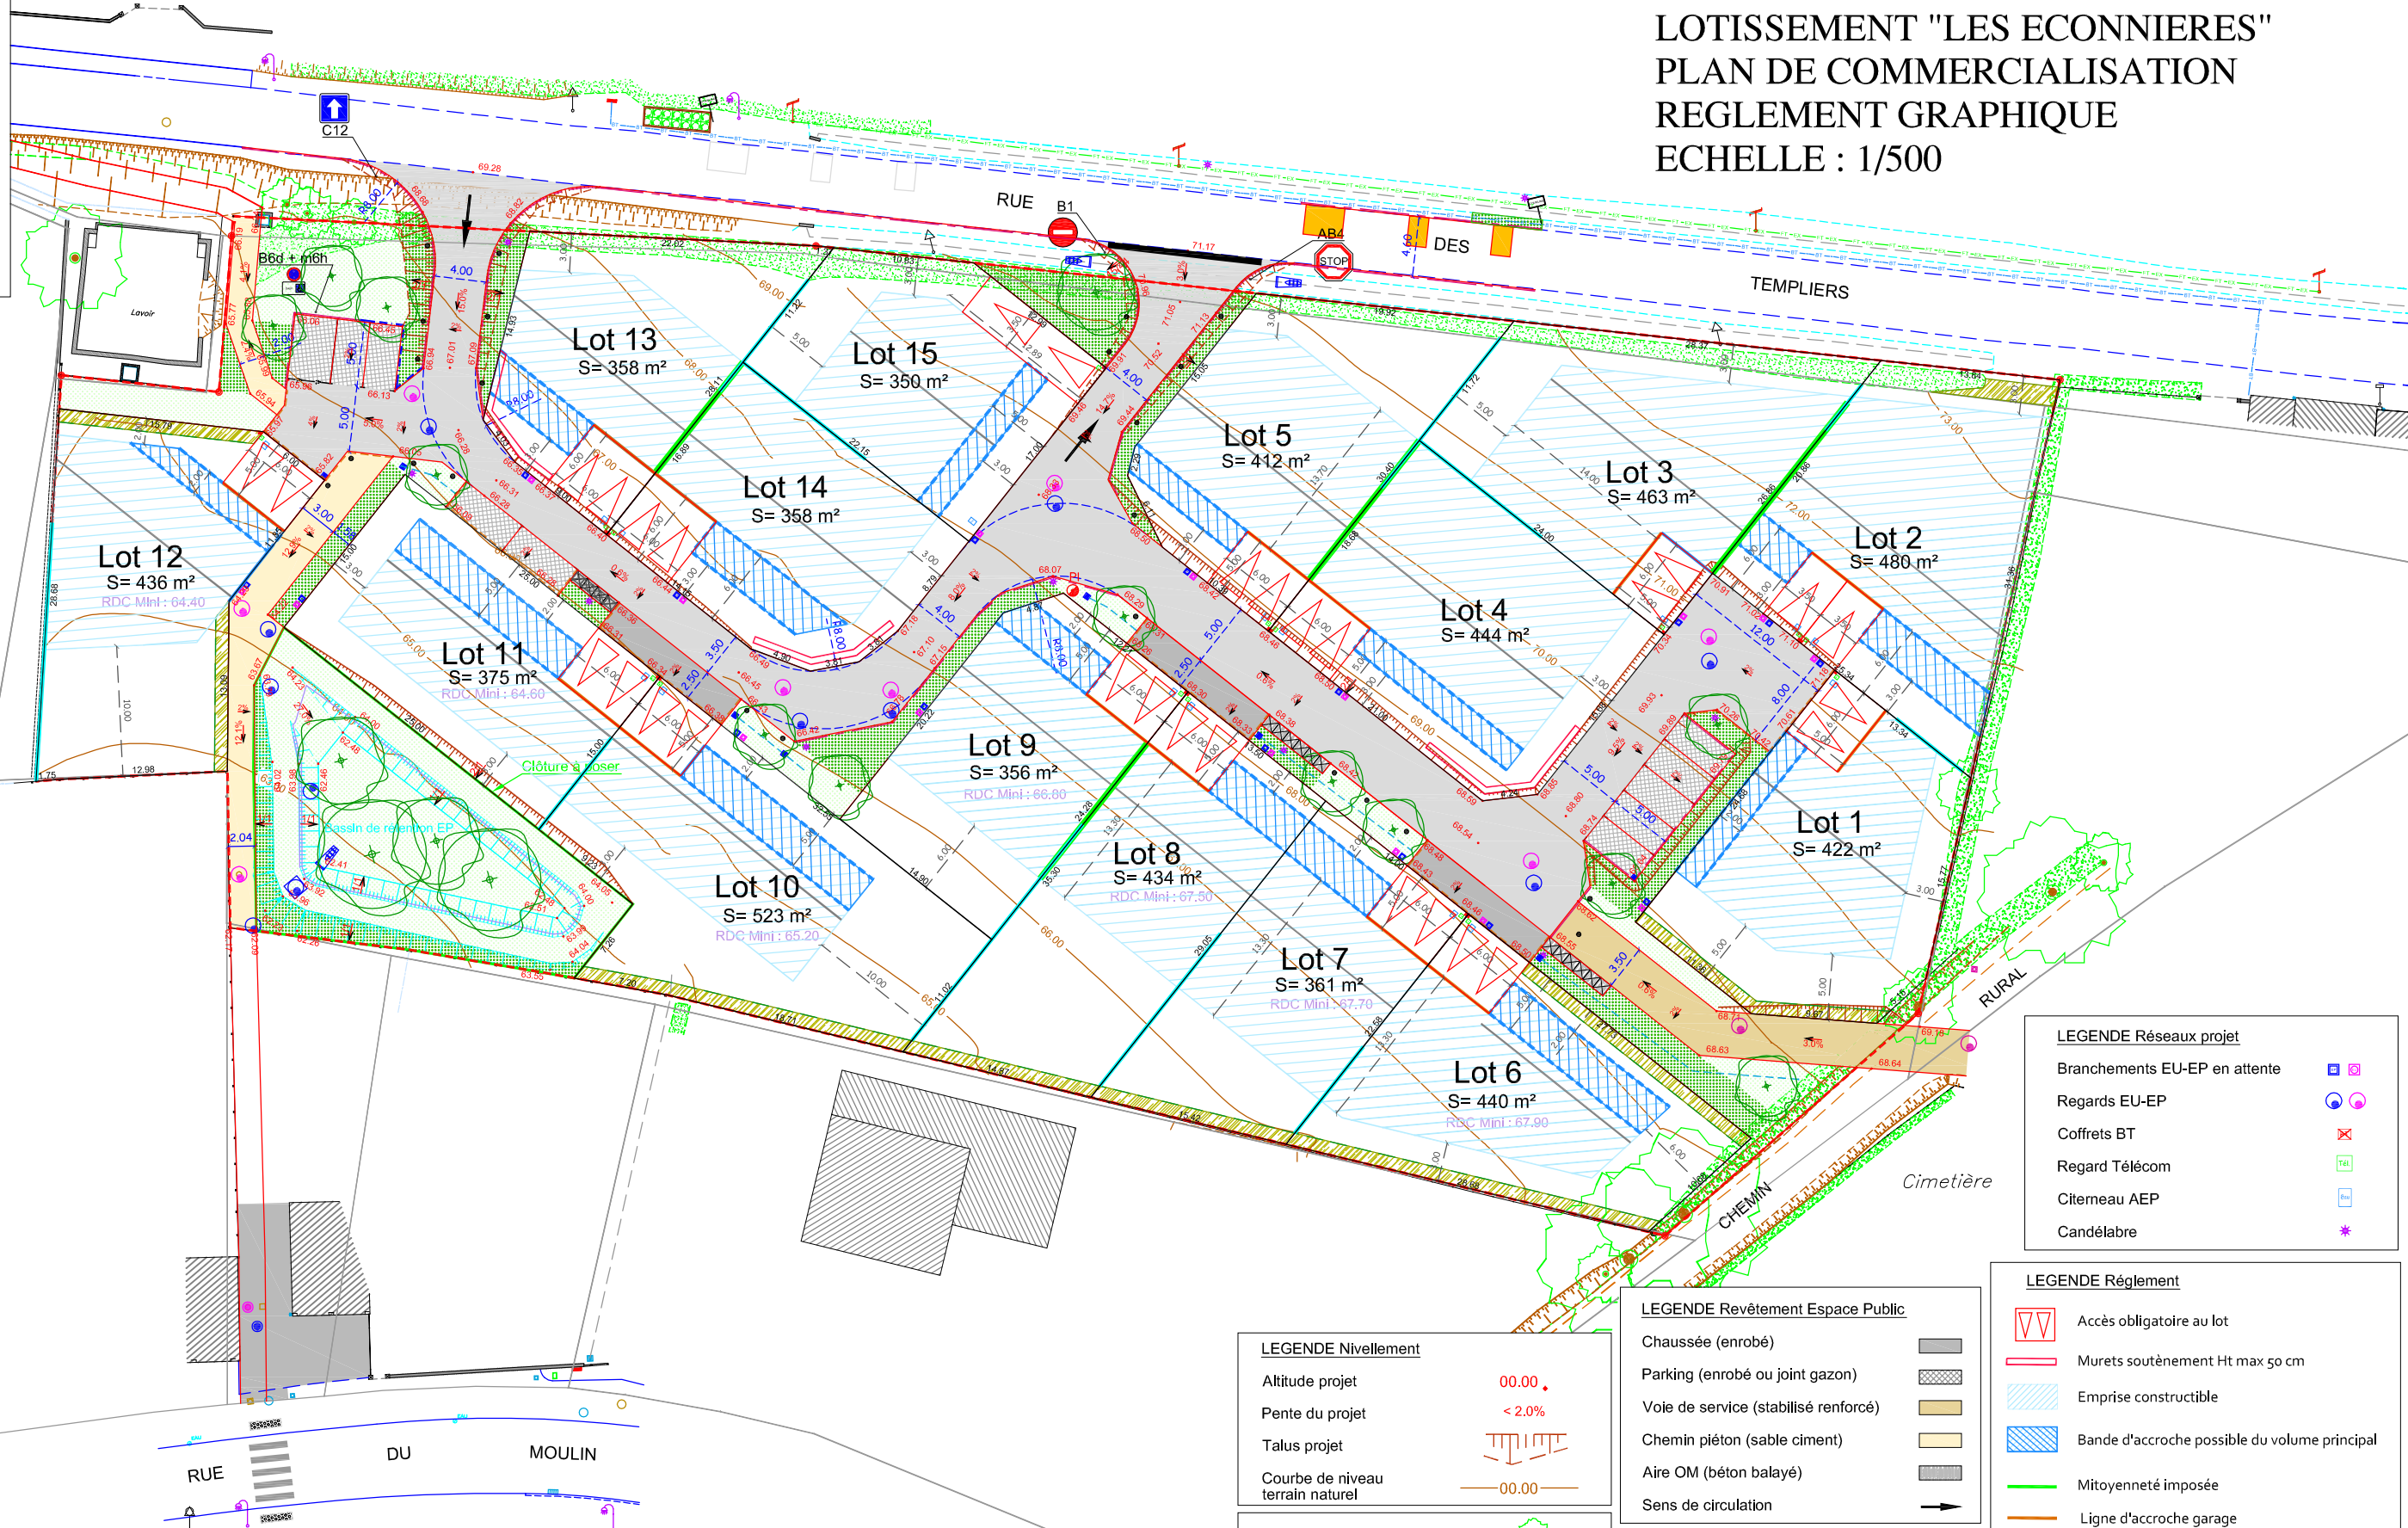

**LEGENDE Réseaux projet**

Branchements EU-EP en attente	
Regards EU-EP	
Coffrets BT	
Regard Télécom	
Citerneau AEP	
Candélabre	

**LEGENDE Règlement**

	Accès obligatoire au lot
	Murets soutènement Ht max 50 cm
	Emprise constructible
	Bande d'accroche possible du volume principal
	Mitoyenneté imposée
	Ligne d'accroche garage
	Ligne d'accroche dépendance jardin
	Sens de faitage obligatoire du volume principal
	Côte minimale dalle pour raccordement gravitaire aux réseaux
	Haie obligatoire
	Emplacement conteneurs pour collecte latérale

**LEGENDE Nivellement**

Altitude projet	00.00
Pente du projet	< 2.0%
Talus projet	
Courbe de niveau terrain naturel	00.00

**LEGENDE Bordures**

Arbre existant	
Clôture existante à conserver	

**LEGENDE Bordures**

Bordure T2	
Muret de soutènement	
Noue de voirie	

**LEGENDE Revêtement Espace Public**

Chaussée (enrobé)	
Parking (enrobé ou joint gazon)	
Voie de service (stabilisé renforcé)	
Chemin piéton (sable ciment)	
Aire OM (béton balayé)	
Sens de circulation	

**LEGENDE Espaces Verts**

Arbre projet	
Massif planté	
Zone enherbée	
Haie à charge acquéreurs	

**NOTA: Le nivellement est rattaché au système NGF IGN69.  
Les coordonnées sont rattachées au système RGF93-CC47.  
Les cotes et les surfaces ne seront définitives qu'après le bornage des lots.  
Plan non contractuel dressé le 21.01.2022 par le Cabinet BUNEL.**