


Lotissement « Le Clos de Ker Nevez » Commune de Blez

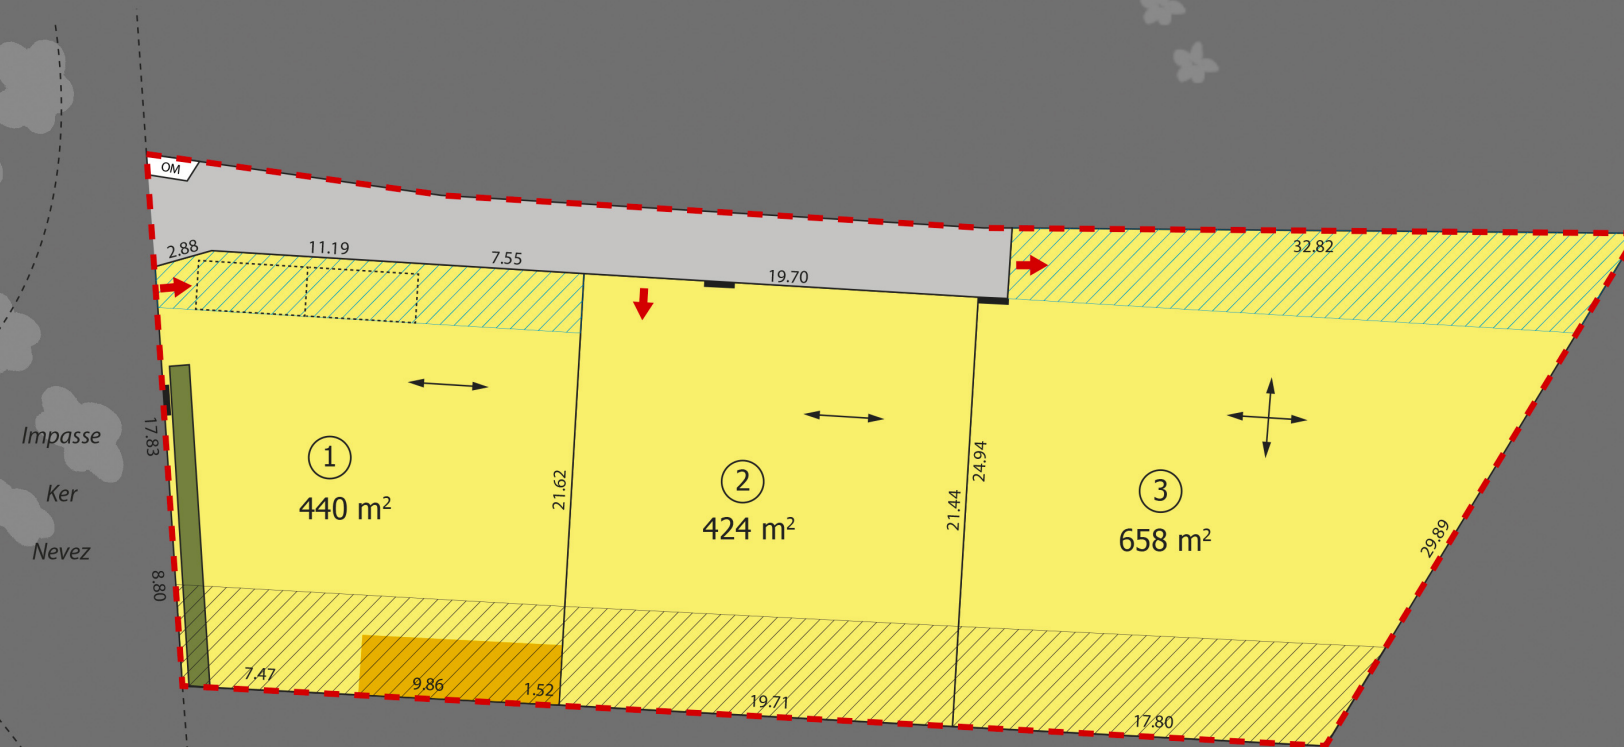

Impasse
Ker
Nevez



- Voirie
- Zone aedificandi
- Zone non aedificandi
- Zone aedificandi Hauteur limitée à 3m50
- Accès au lot
- Stationnement imposé en file indienne
- Sens du faitage
- Zone d'implantation obligatoire de l'abri de jardin
- Haie végétale
- Muret technique
- Ordures ménagères
- Périmètre du lotissement

Plan de masse
(sans échelle)

(Document non-contractuel, seuls les plans établis par le géomètre font foi)