



# COMMUNE DE LANGUIDIC

Kergonan  
Section AI n°386, 388, 390

## PA4 - PLAN DE COMPOSITION PA MODIFICATIF n°2 Lotissement " Clos Saint Luc "



- ### LEGENDE
- PERIMETRE DU LOTISSEMENT
  - VOIRIE PARTAGEE (enrobé noir)
  - STATIONNEMENT (Matériaux drainants: pavages, dalles alvéolées, sol gravillonné...)
  - STATIONNEMENT PMR (enrobé noir)
  - ZONE CONSTRUCTIBLE
  - ESPACE VERT (bâché planté)
  - CHEMIN PIETON (Sable ciment)
  - ACCES IMPOSE (2 places de stationnement privatives en dehors du garage)
  - ESPACE DEPOT CONTENEUR

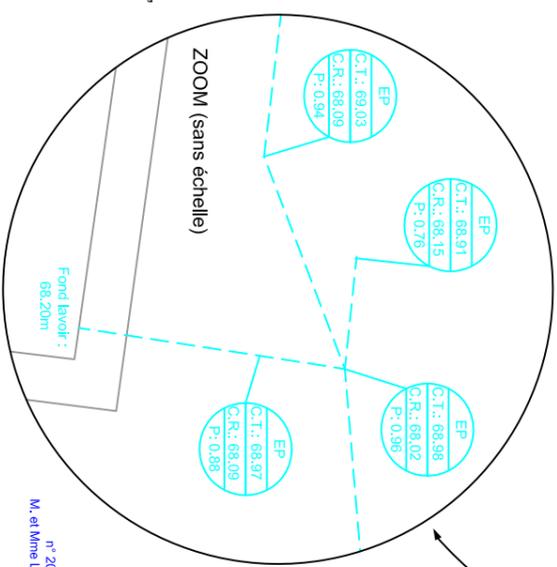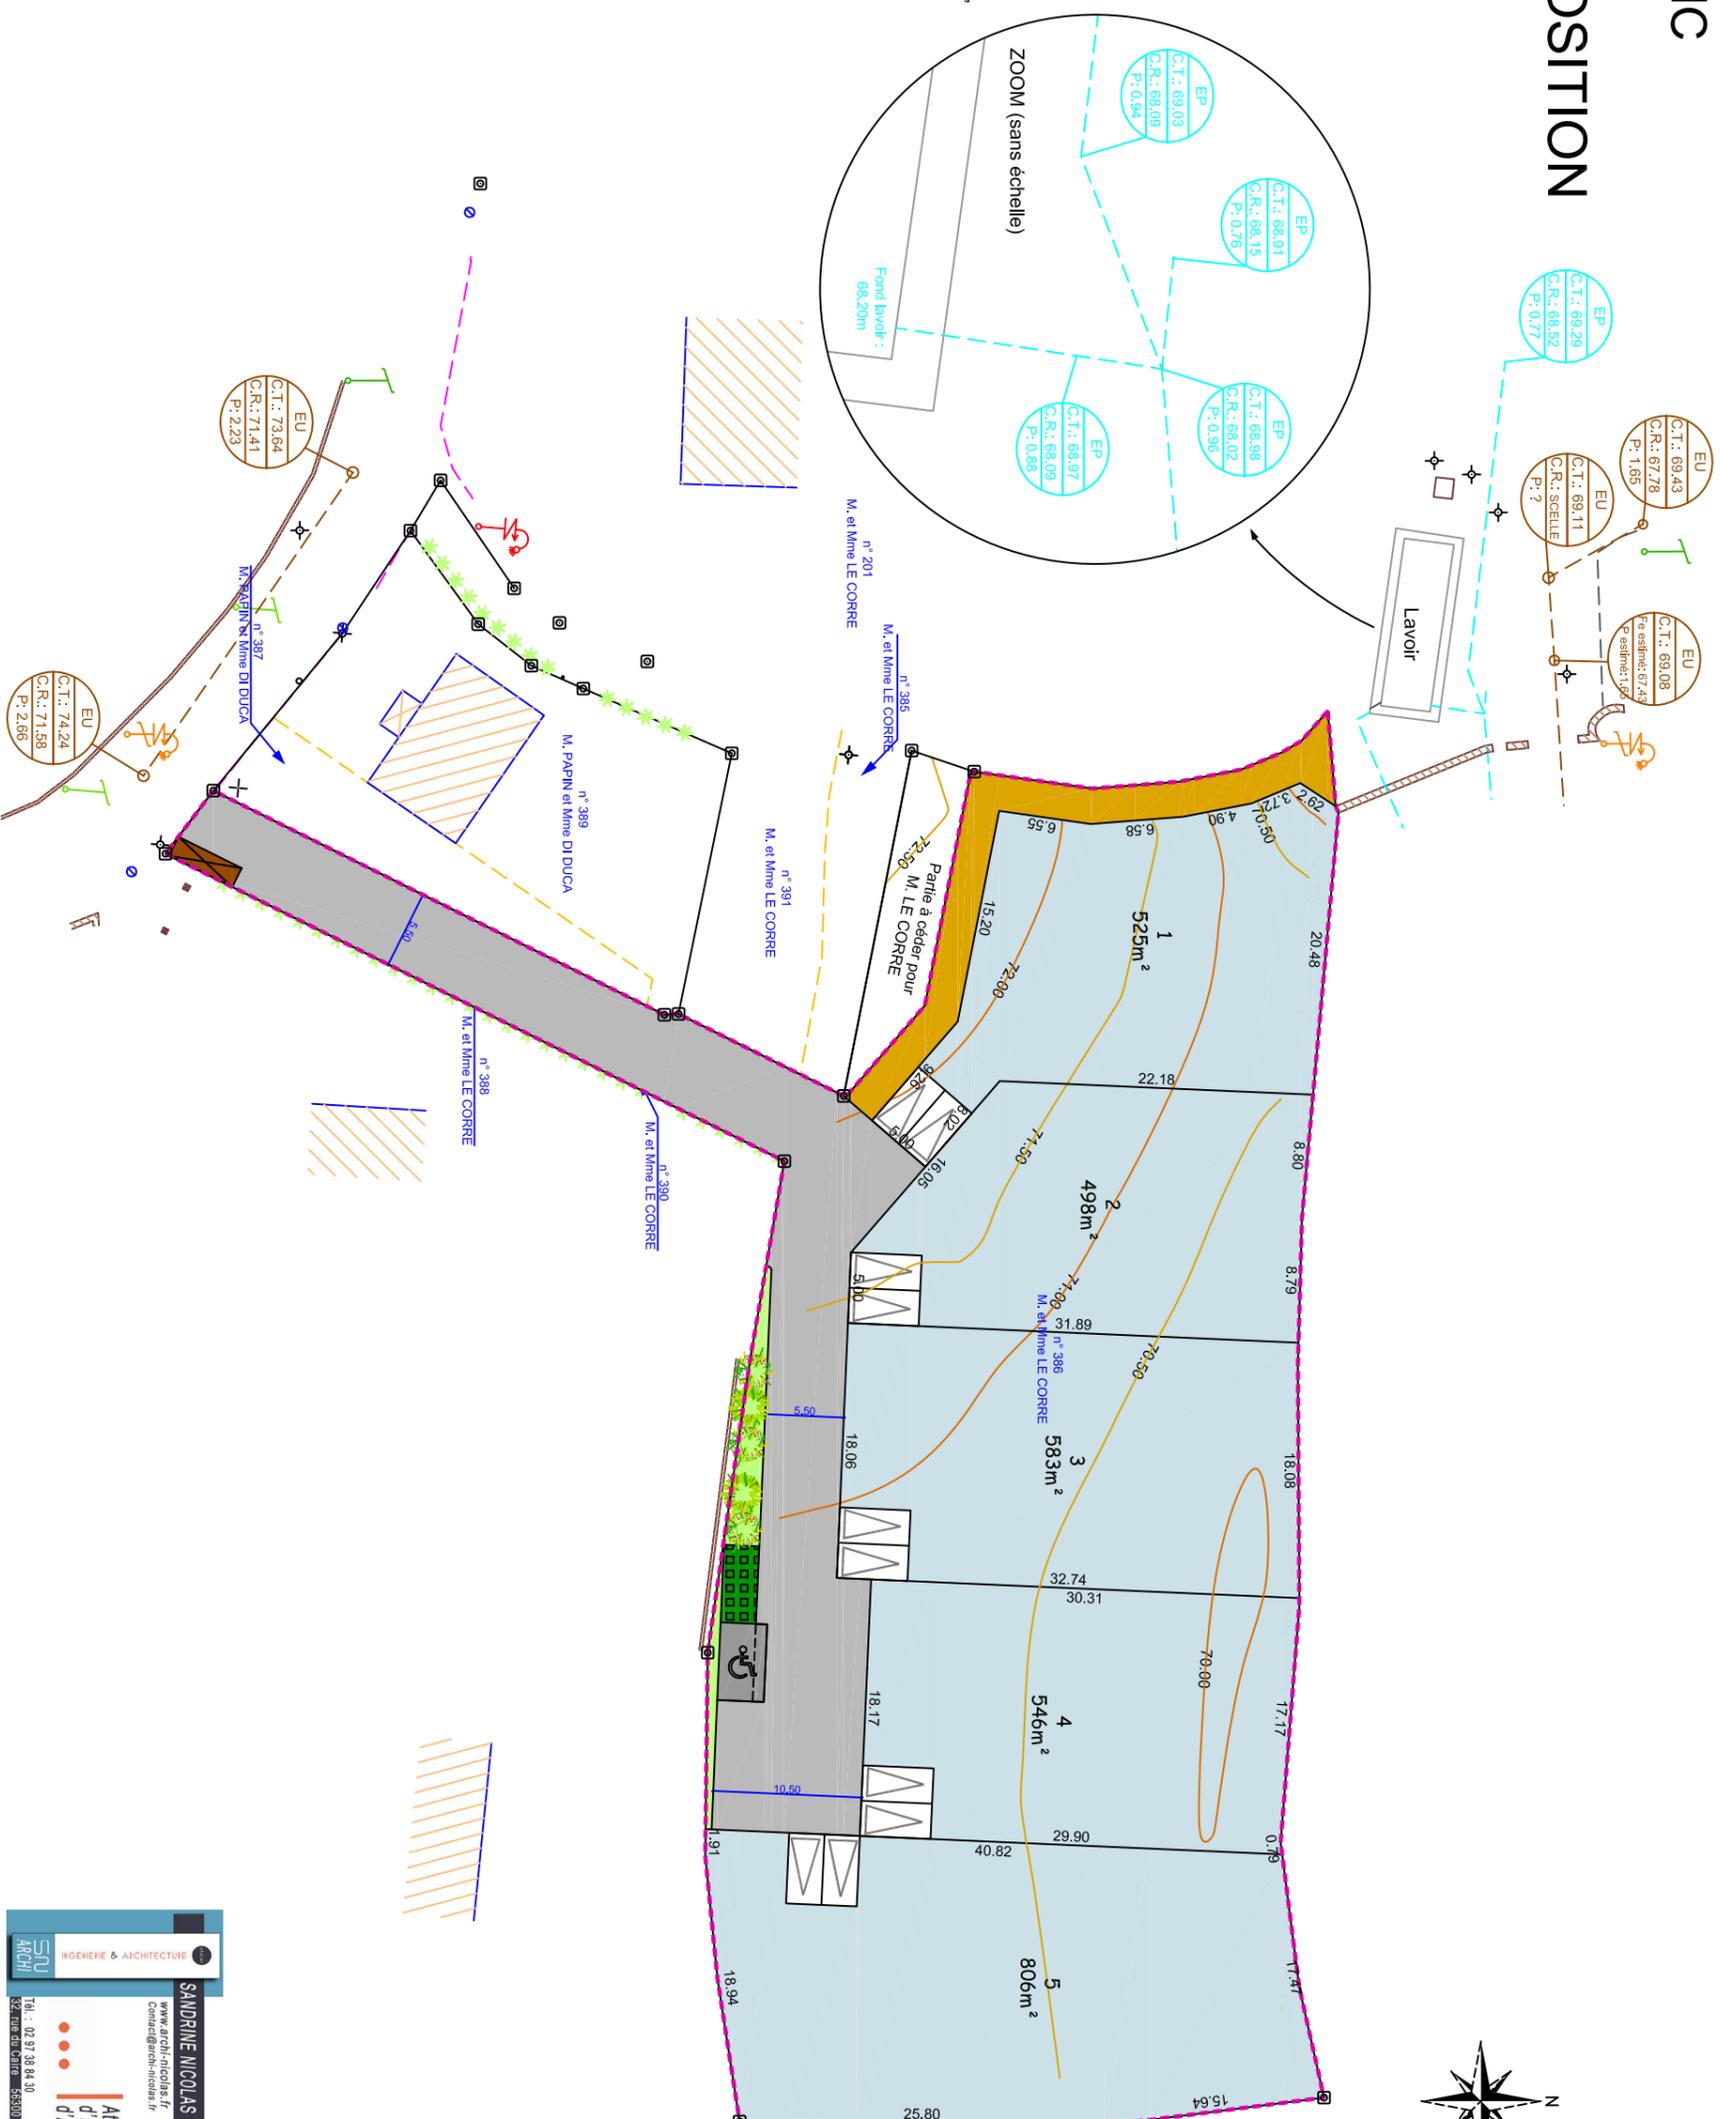

**nicolas**  
bureau d'études

**NICOLAS Associés - Géomètres-Experts**  
Agence de PLOUAY  
7 rue neuve 56240 PLOUAY  
Tel: 02 97 33 30 35  
Fax: 02 97 33 12 04  
E-mail: plouay@sarhnicolas.fr

### ECHELLE 1 / 500

Dressé le 4.12.2017	Modifié le 28.01.2021
Dressé par BOUSSARD Mélanie	
Référence : Y17-101	

	Batiment		Application cadastrale		(Brt) Borne rembrant		Grille E.P.
	Talus		Bord de chaussée		Clou		Regard E.P.
	Mur		Clôture		Bouche d'eau		Regard E.U.
	Rupture de pente		Poteau E.D.F. + téléphone + candélabre		Poteau téléphone		Regard E.P.
							Réseau E.U.

INGENIERIE & ARCHITECTURE

**SANDRINE NICOLAS & Associés**  
www.sarh-nicolas.fr  
Contact@sarh-nicolas.fr

**Atelier d'Ingénierie & d'Architecture**

191. 02 97 38 84 10  
32 rue du 47e 56300 PLOUAY

Validé par le Géomètre-Expert  
M. HINAULT Jean-Charles