

Département de la Sarthe

Commune de Courceboeufs

” Champ Jaquet ”  
Projet de lotissement



# PLAN DE COMPOSITION

Le nivellement est rattaché au NGF normal (IGN 69)

Echelle : 1/500

Cabinet Guillerminet  
Géomètres-Experts associés  
7, rue de Belle-Île  
72100 Coulaines  
Tel: 02.43.82.32.00

Juin 2008  
Dossier n°1297 HCG

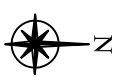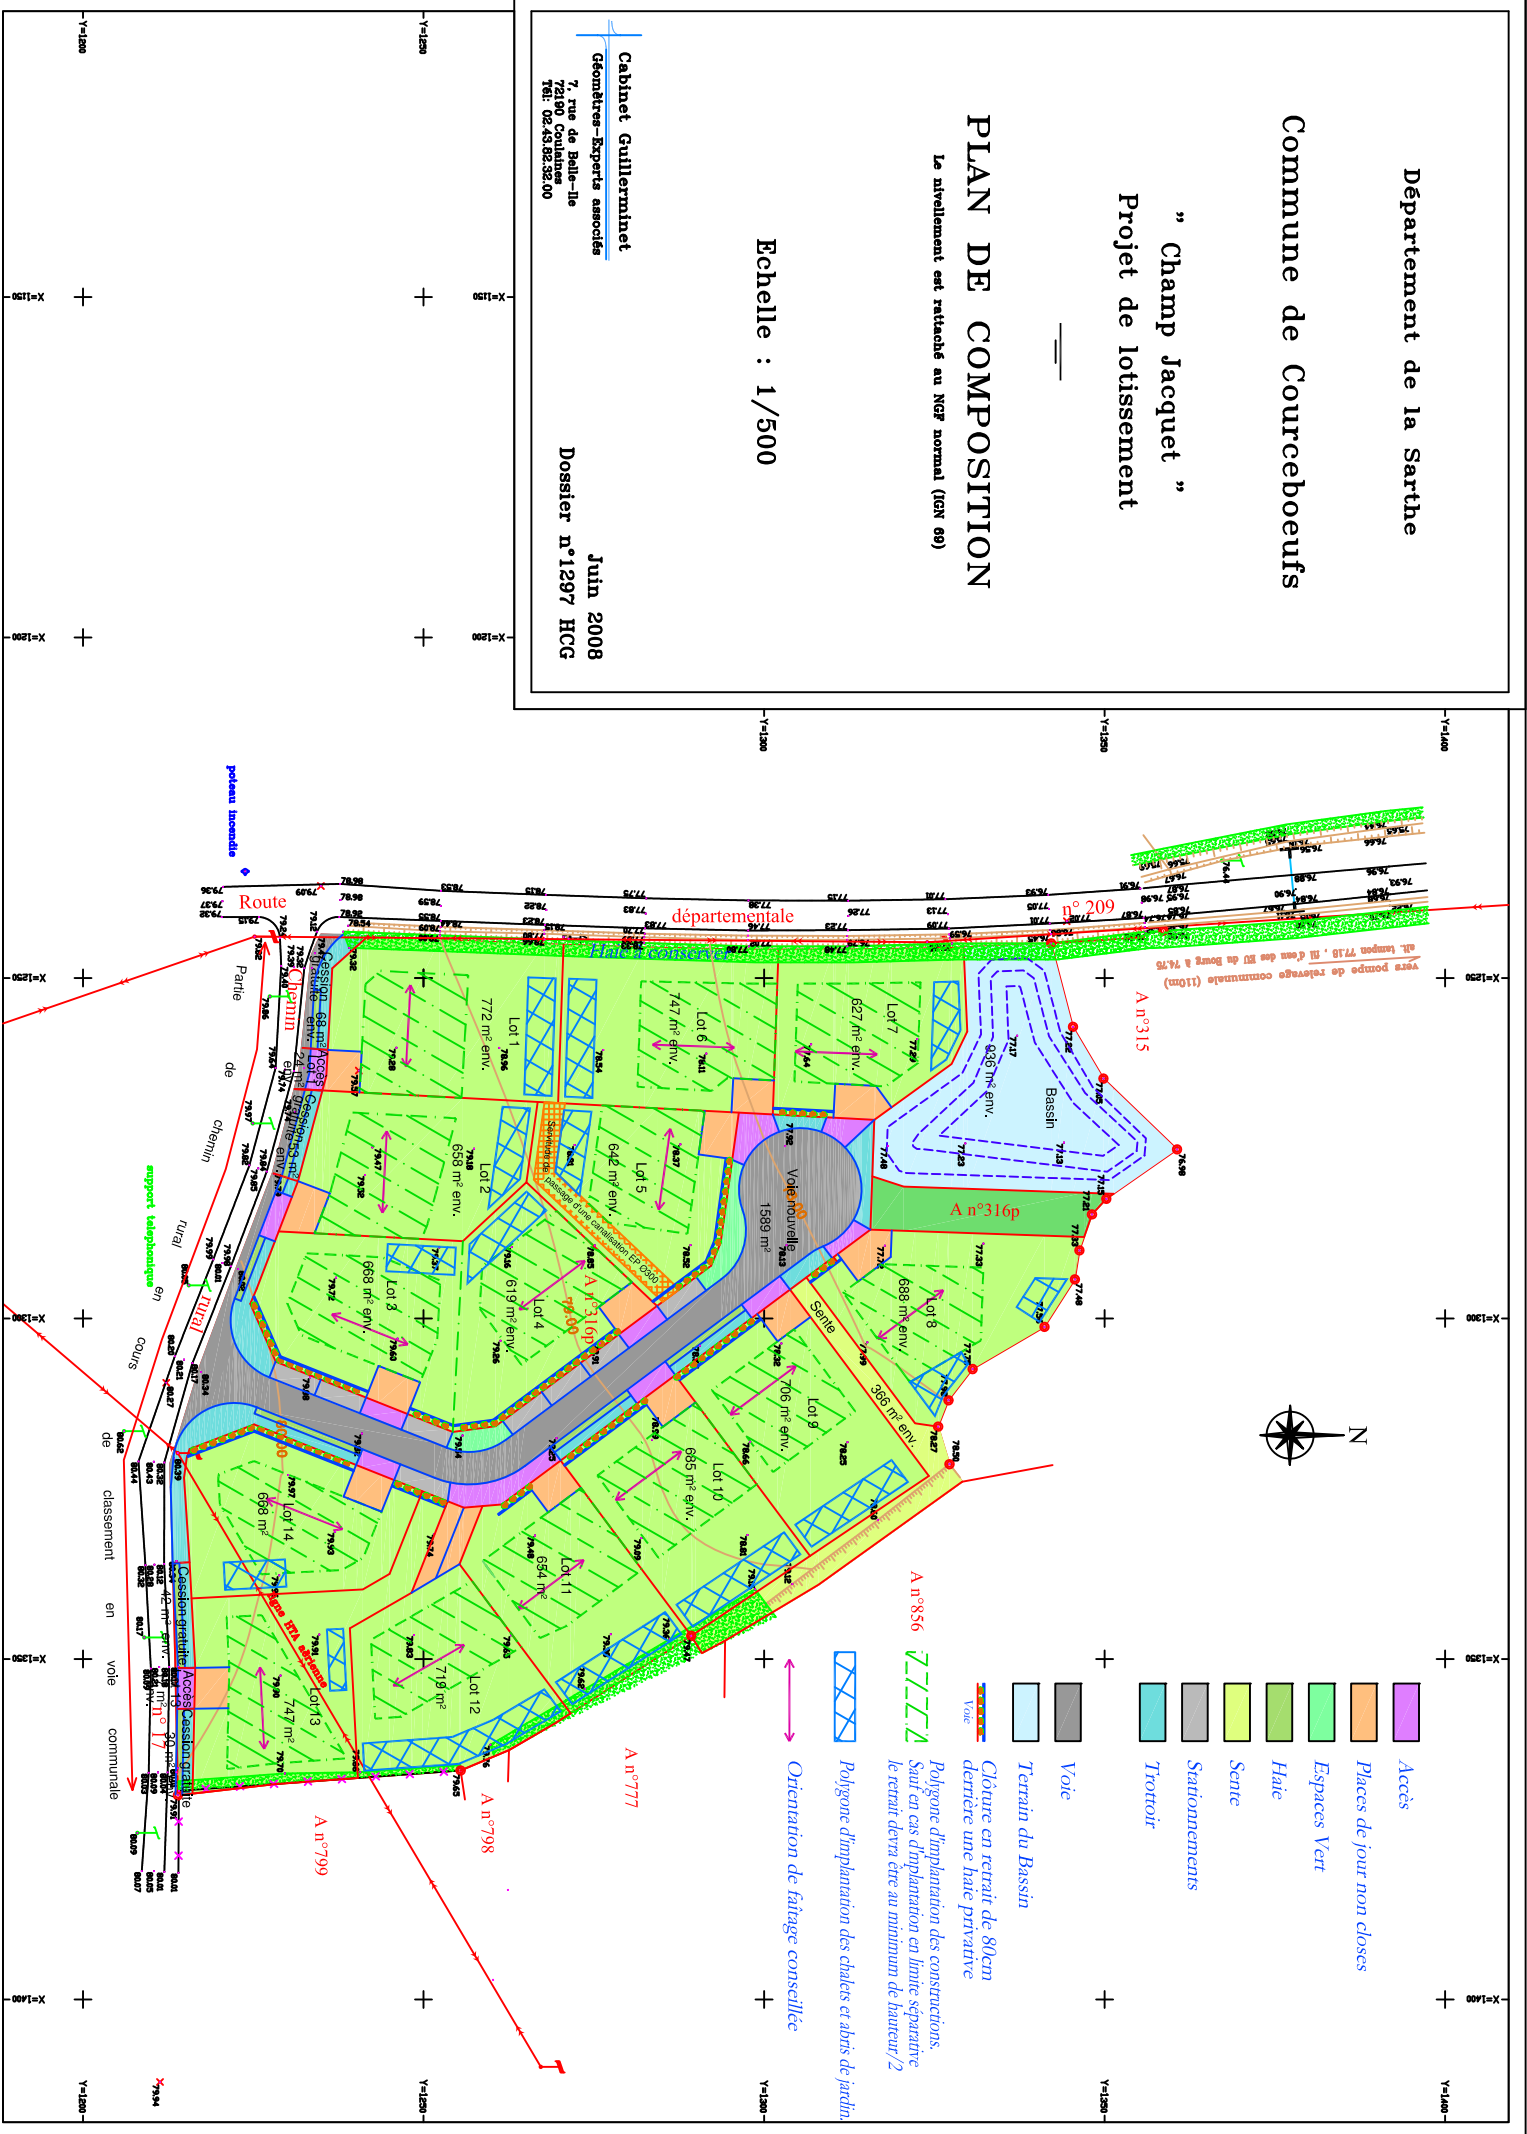

- Accès
- Places de jour non closes
- Espaces Vert
- Haie
- Sentie
- Stationnements
- Troisr
- Voie
- Terrain du Bassin
- Clôture en retrait de 80cm derrière une haie privative
- Voie

Polygone d'implantation des constructions.  
Sauf en cas d'implantation en limite séparative le retrait devra être au minimum de hauteur/2

Polygone d'implantation des chalets et abris de jardin.

Orientation de fûtage conseillée

A n°856

A n°777

A n°798

A n°799

7994