

MAÎTRE D'OUVRAGE



ASTELLA  
73 rue Aristide Briand  
44400 REZE  
02.40.84.51.61  
info@cilaos.fr

ASSISTANCE À MAÎTRISE D'OUVRAGE



SAS NOVARKANE  
1 rue Léon Jost  
44300 NANTES  
novarkane.info@gmail.com

PARTHENAY-DE-BRETAGNE (35850)  
" Le Clos des Châtaigniers "

PLAN DE VENTE  
DÉFINITIF

LOT n°14

GEOMETRE - EXPERT





AGEIS  
3, rue de la Planchonnais  
44980 SAINTE LUCE SUR LOIRE  
Tél : 02 51 85 02 03  
Email : nantes@ageis-ge.fr

Plan de Situation (sans échelle)



Surface	383 m <sup>2</sup>
Surface plancher max	180 m <sup>2</sup>
Surf. max. à imperméabiliser	160 m <sup>2</sup>
Cadastre	Section A2 n°2064
Servitude	NON
N° permis d'aménager	PA 35 216 21 M0002
Date de l'arrêté	13/05/2022
Dossier	20317-NAN-PDV

Plan de Localisation (sans échelle)

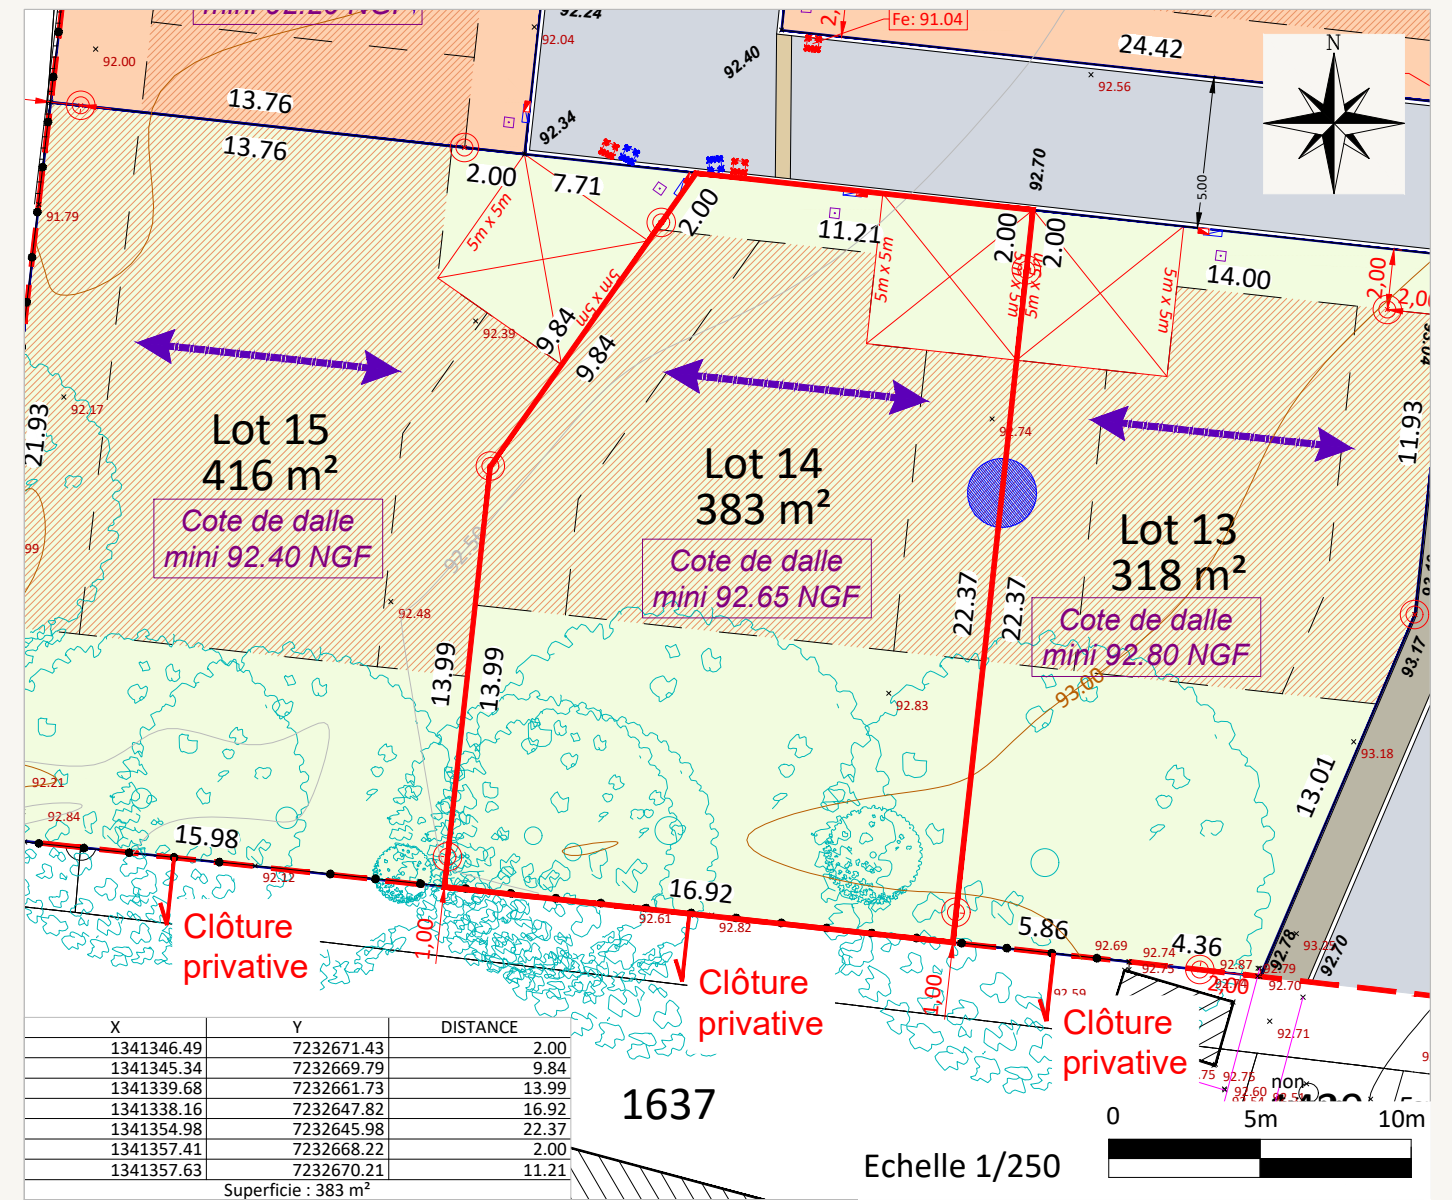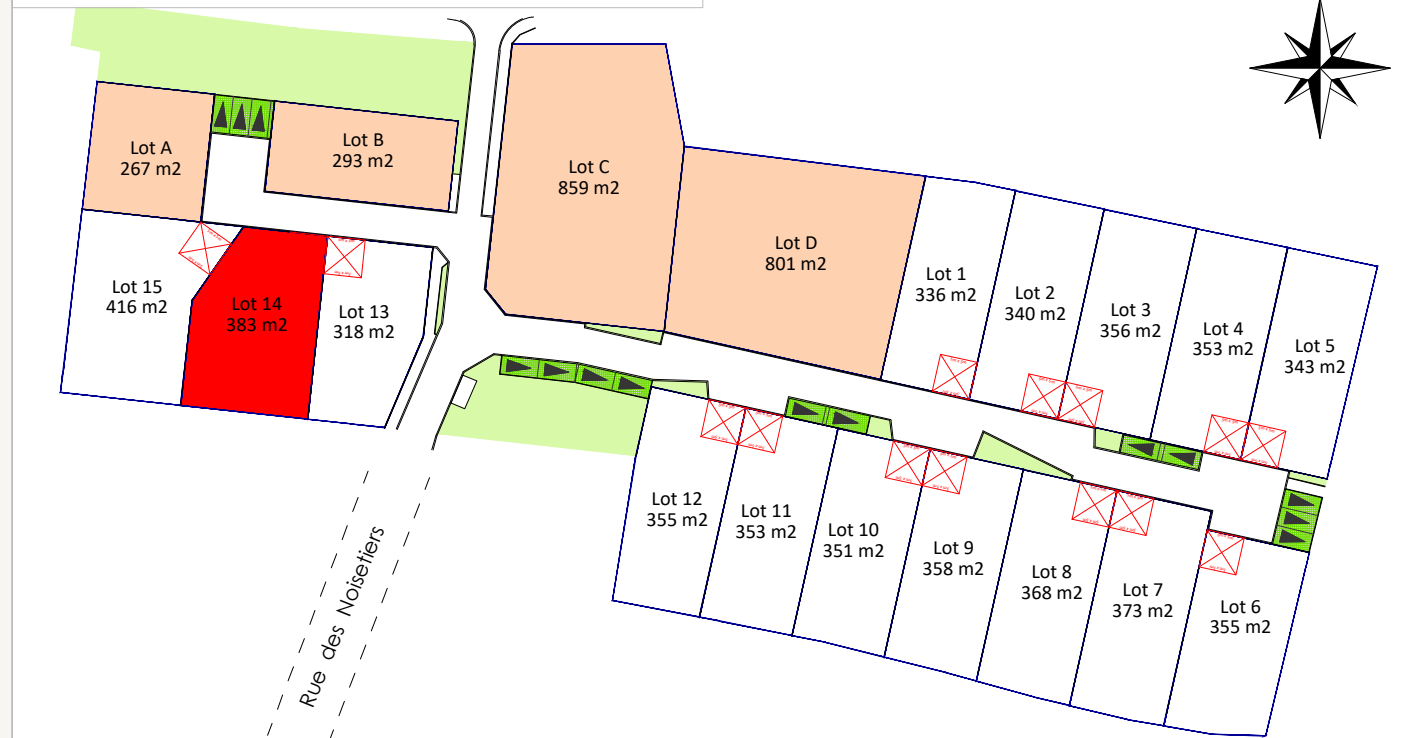

Rattachement planimétrique: RGF93 CC48 Fil d'eau E.P = 91.43m Echelle: 1/250  
Rattachement altimétrique: IGN69 Fil d'eau E.U = 91.19m Date d'édition: 23/11/2023

LEGENDE

Périmètre du lotissement	Traitement différencié de la voie en résine (ou équivalent)	Appartenance mitoyenne / privative	Arbres existants à valoriser, préserver ou à remplacer
Application cadastrale (limite non garantie)	Espaces verts engazonnés ou équivalent	Accroche obligatoire des volumes	Stationnements privés et accès de lots non clos, position obligatoire (5m x 5m)
Ilot de logements aidés	Cheminement piéton en sable (ou équivalent)	Poteau incendie	Coffret Elec
Lots libres	Plantation en couvre sol, vivaces sur paillage naturel (ou équivalent)	Demi-sphère béton (permettant le passage uniquement des véhicules de service, position indicative)	Branchement AEP
Zone d'implantation de la construction principale	Cote altimétrique	Habillage de l'espace dédié à la collecte des déchets au moyen de bastingas bois (ou équivalent)	Branchement Télécom
Voie en enrobés (ou équivalent)	Altitude voirie	Bassin collecte des eaux pluviales	Branchement EP
Espace dédié à la collecte des déchets en béton balayé (ou équivalent)	Grille	Talus existant	Branchement EU
Stationnement en revêtement drainant	Limite de recul des constructions	Arbre ou arbustes à planter à la charge de l'aménageur (position et nombre indicatif) (essences définies dans le programme des travaux PAB. 1)	Dépose de réseau aérien
	Stationnement visiteur		Noue/bassin de collecte des eaux pluviales
	Mât d'éclairage (emplacement de principe)		Ganivelle bois de 0m50 à 1m20 de hauteur sur poteaux bois + plantes grimpantes
			Ganivelle bois de 1m20 de hauteur sur poteaux bois

AVERTISSEMENTS ET OBLIGATIONS

1. Ecoulement des eaux pluviales "Article 640 du code civil" : chaque acquéreur doit supporter sur son terrain l'écoulement naturel des eaux pluviales provenant des fonds supérieurs.
2. L'aménageur se réserve le droit pour toute raison d'ordre technique d'implanter des bornes EDF 400 A ou des bornes pavillonnaires France Télécom sur les lots.
3. La position des ouvrages techniques (branchements, coffrets, candélabres, grilles et végétaux, etc...) est donnée à titre indicatif. Elle est susceptible d'être modifiée par le maître d'ouvrage. La position des ouvrages techniques devra être vérifiée avant le démarrage de la construction.
4. Les cotes de dalle devront impérativement tenir compte des cotes projet voirie de l'opération, afin notamment de respecter les normes PMR visées par le décret n°2006-1658 du 21 Décembre 2006.
5. Les acquéreurs des lots ne pourront s'opposer à la réalisation d'une fondation à l'intérieur des lots, rendue nécessaire pour la pose des bordures prévues en limite de propriété.
6. Les points altimétriques au niveau des lots sont indicatifs. Ils correspondent au levé réalisé avant aménagement d'ensemble du lotissement.
7. Les superficies des lots sont données à titre indicatif. Elles sont susceptibles d'être modifiées après le bornage définitif des lots.

MAÎTRISE D'OEUVRE



AGEIS  
3, rue de la Planchonnais  
44980 SAINTE LUCE SUR LOIRE  
Tél : 02 51 85 02 03  
Email : nantes@ageis-ge.fr

ARCHITECTE



Agence LESQUEN (Architecte DPLG)  
11 rue de la Mairie  
35120 DOL DE BRETAGNE  
09.83.31.94.31  
aude@lesquen-architecture.com