PROJET DE DIVISION


DEPARTEMENT DE LA VENDEE

Commune de SAINT HILAIRE DE RIEZ

Chemin de la Belle Etoile

Lotissement à usage principal d'habitation
"Le Clos des Manguiers 2 - Extension"

N

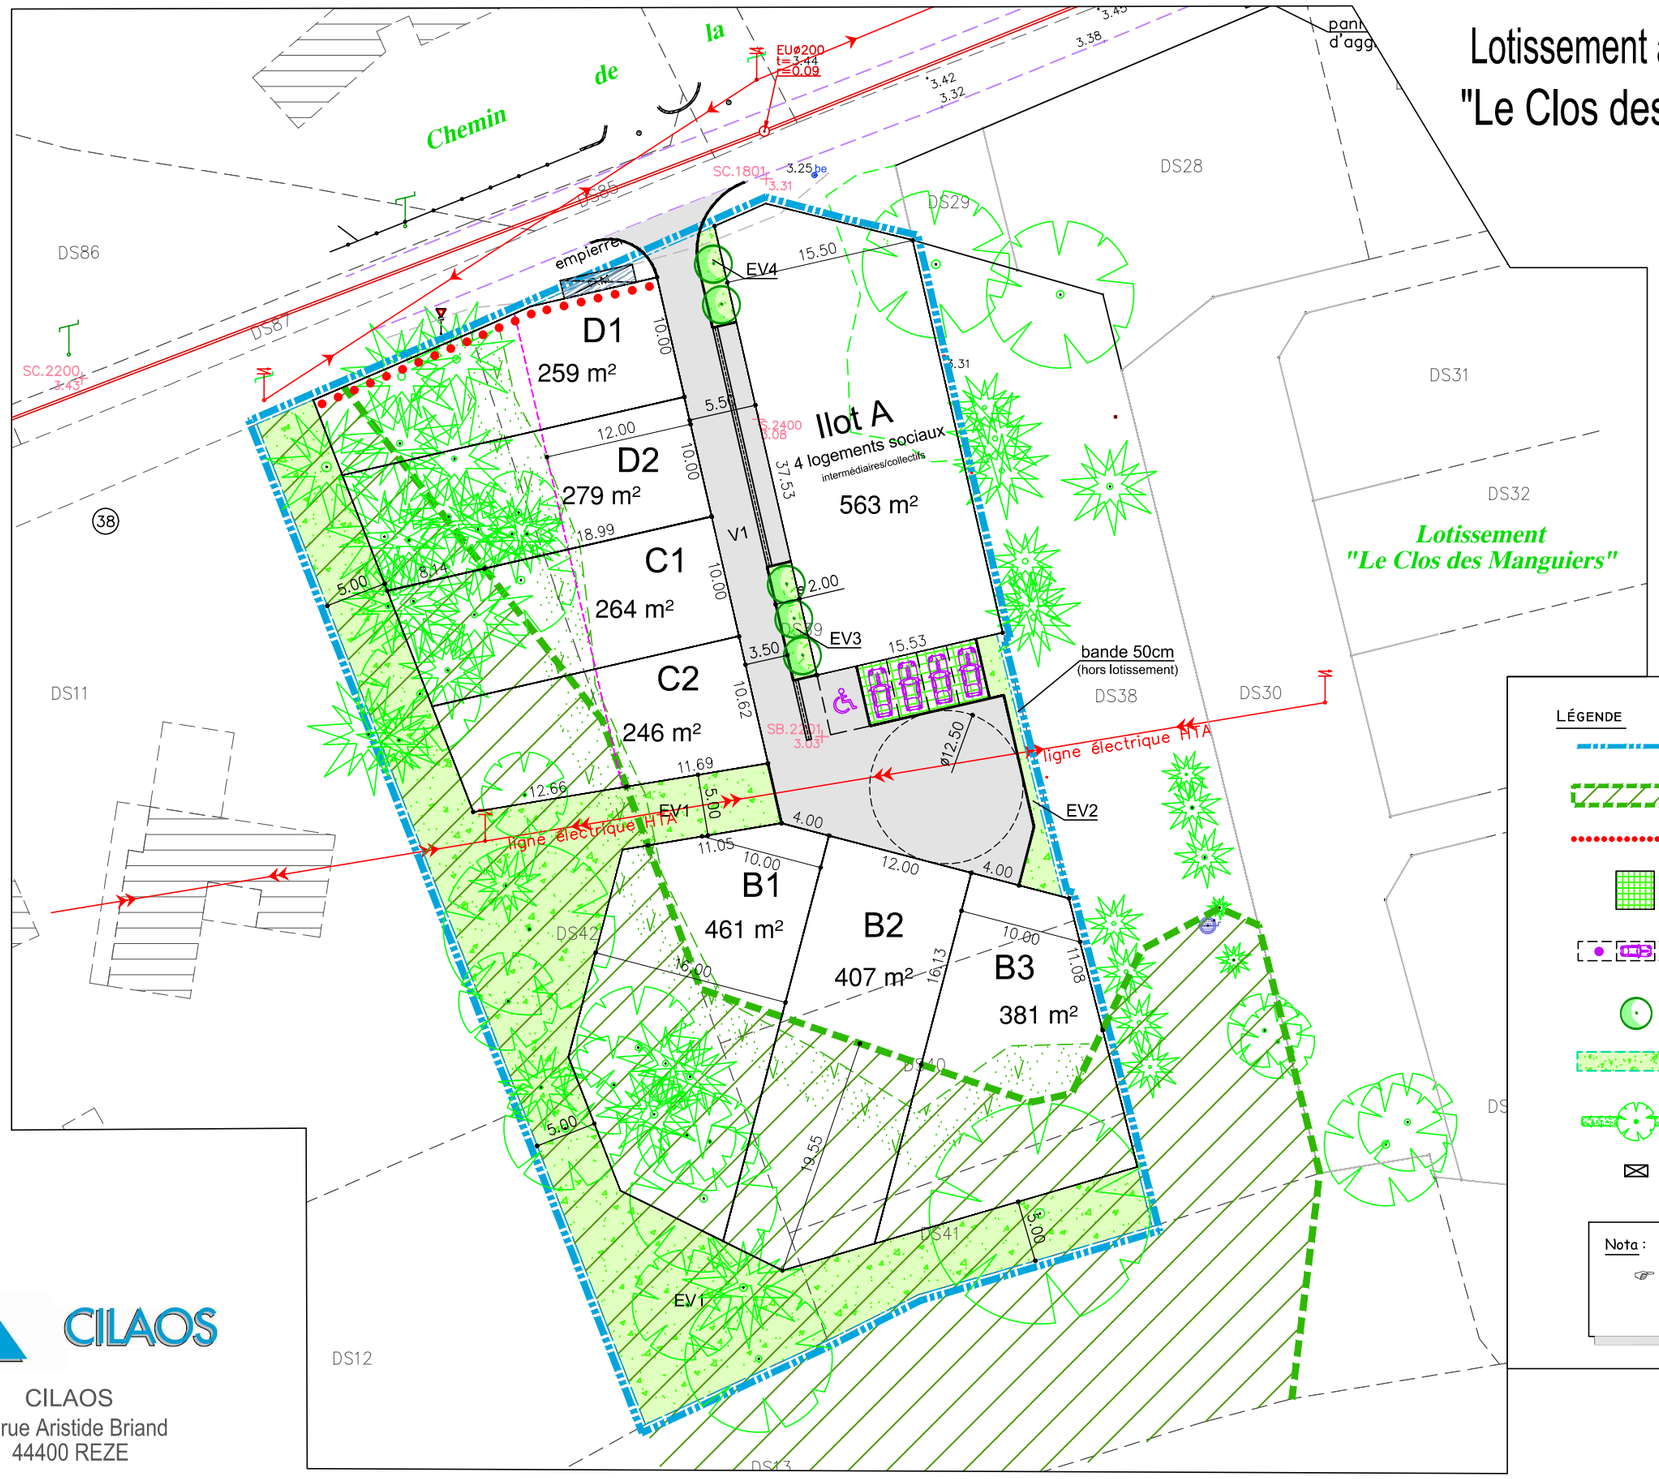

LÉGENDE

- Périmètre du Lotissement
- Espaces Boisés Classés (zone non constructible)
- Accès automobile privatif interdit
- Stationnements traités en mélange terre pierre ou autre revêtement perméable
- Emplacement des places de stationnement publiques
- Plantation projetée (emplacement et nombre de principe)
- Espace Vert (engazonnement ou plantation arbustive)
- Végétation existante conservée (confortation possible)
- Aire de présentation containers ordures ménagères

Nota :

☞ La superficie des lots et les cotations sont données à titre indicatif, elles ne seront définitive qu'après bornage.

GÉOUEST
DES EXPERTS POUR DES CONSEILS SUR MESURE

46 rue B.Franklin - BP 50352
85009 LA ROCHE-SUR-YON CEDEX
Tél. 02 51 37 27 30 - contact@geouest.fr

CILAOS
73 rue Aristide Briand
44400 REZE

DOSSIER *L22.065*
Référence AUTOCAD *L22065.DWG*
Référence PLAN *L22065-Projet division.PDF*
DATE *02/10/2026*
ECHELLE *Sans échelle*

Mire de contrôle de l'échelle du plan : 0 — 12,5m — 25m — 37,5m — 50m

www.geouest.fr